



Areal BRA	
Beskrivelse:	Areal:
32 2.etg	49.4 m ²
30 2.etg	49.6 m ²
28 2.etg	49.6 m ²
26 2.etg	49.4 m ²
32 1.etg	53.2 m ²
30 1.etg	53.4 m ²
28 1.etg	53.4 m ²
26 1.etg	53.2 m ²
26 Utv. bod	5.8 m ²
	416.9 m²

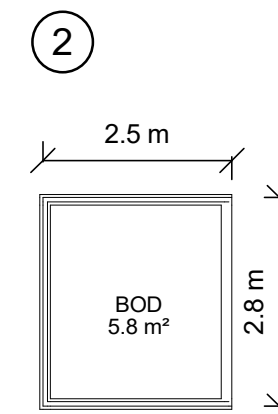

Plan opptegnet etter original tegning. Eventuell endring av planløsning er ukjent.
Mål og opptegning av tillegg i bygningsmasse (utvendige boder, utbygg og terrasser) er basert på kommunens kart og bilder fra adressen. Målsetting er ikke kontrollert.

Utarbeidet av: Unikus Postboks 4104, Terminalveien 10 8089 Bodø, tlf. 75 56 51 20 E-mail: post@unikus.no	MEDLEM: Høgla borettslag	REV. DATO REVISJON SIGN. A 26.02.18 Retting TW-O B 07.03.18 Retting EL	TEGN. INNHOLD: Plan 1. ETG	MÅLESTOKK: 1 : 100
	TILTAKSHAVER: G.nr/B.nr:	BYGGEPLASS: KOMMUNE:	PROSJEKT: HØGLIA 26-28-30-32 as B	PROSJEKT NR: 20140253
			DATO: 05.12.17 TEGN: EJB REV: B	TEGN.NR: 09.01

Areal BRA	
Beskrivelse:	Areal:
32 2.etg	49.4 m ²
30 2.etg	49.6 m ²
28 2.etg	49.6 m ²
26 2.etg	49.4 m ²
32 1.etg	53.2 m ²
30 1.etg	53.4 m ²
28 1.etg	53.4 m ²
26 1.etg	53.2 m ²
26 Utv. bod	5.8 m ²
416.9 m ²	

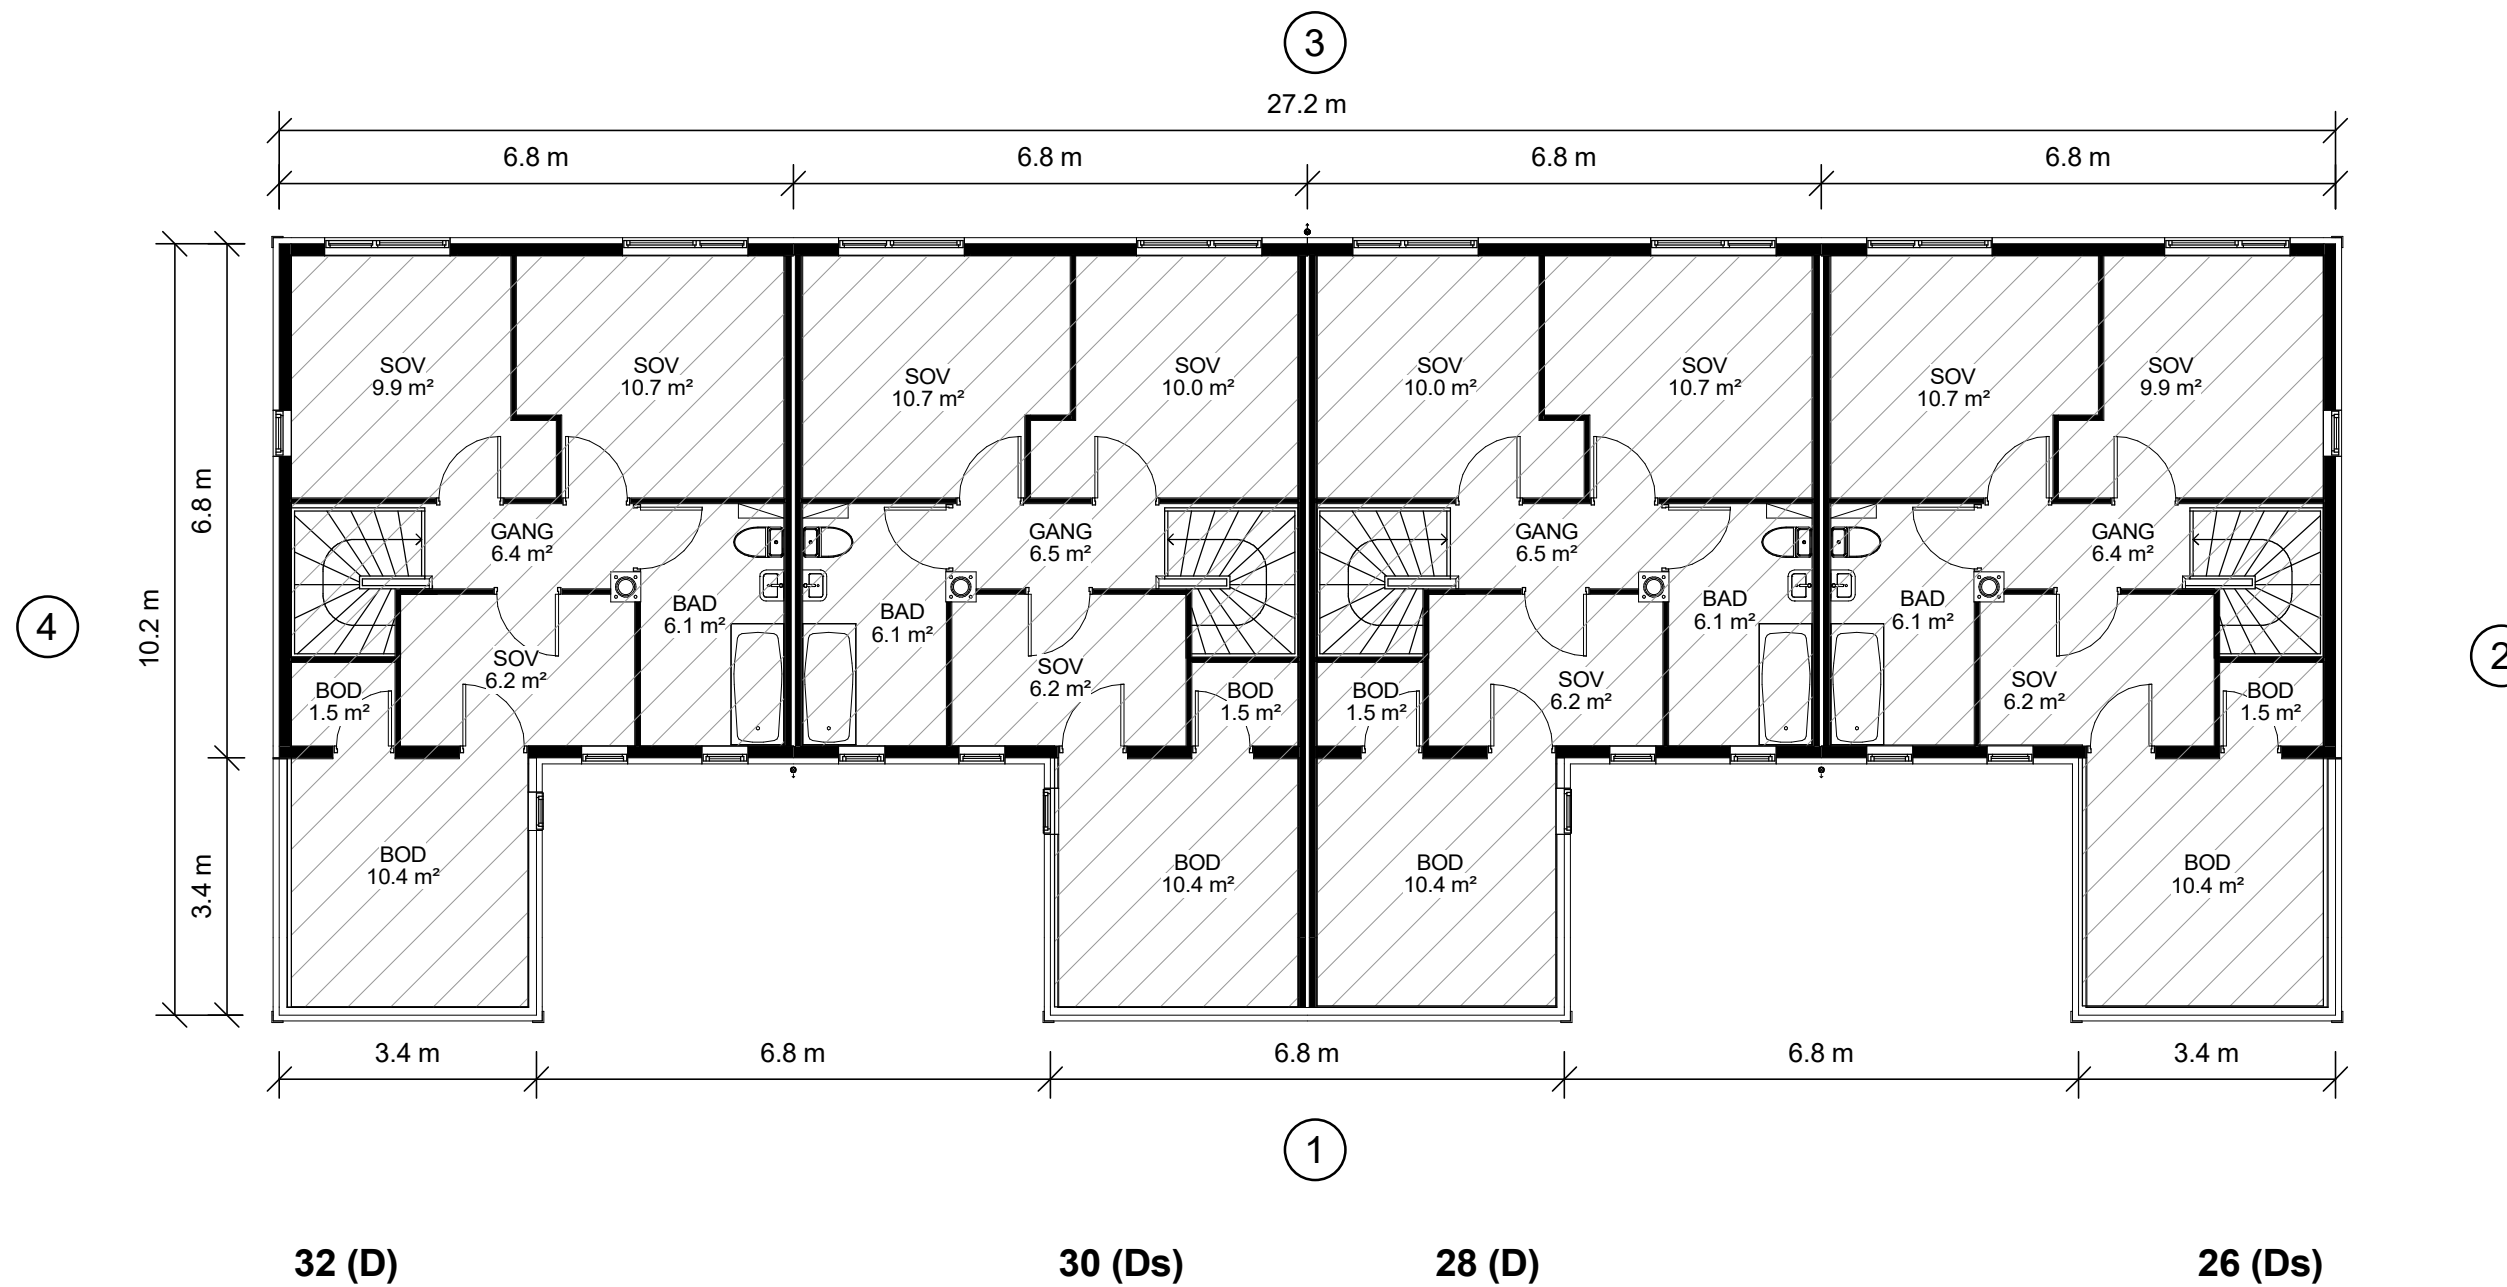

Plan opptegnet etter original tegning. Eventuell endring av planløsning er ukjent.
Mål og opptegning av tillegg i bygningsmasse (utvendige boder, utbygg og terrasser) er basert på kommunens kart og bilder fra adressen. Målsetting er ikke kontrollert.

ORIGINAL PLAN

Utarbeidet av:
Unikus
Postboks 4104,
Terminalveien 10
8089 Bodø, tlf. 75 56 51 20
E-mail: post@unikus.no

MEDLEM:
Høgla borettslag

TILTAKSHAVER: _____ G.nr/B.nr: _____

BYGGEPLASS: _____ KOMMUNE: _____

REV.	DATO	REVISJON	SIGN.
A	26.02.18	Retting	TW-O
B	07.03.18	Retting	EL

TEGN, INNHOLD:		MÅLSTOKK:	
Plan 2. ETG		1 : 100	
PROSJEKT: HØGLIA 26-28-30-32 as B		PROSJEKT NR: 20140253	
ARKITEKT:	DATO: 05.12.17	TEGN: EJB	REV: B
			TEGN.NR: 09.02

TEGN, INNHOLD:
Plan 2. ETG

PROSJEKT:
HØGLIA 26-28-30-32 as B


ARKITEKT: _____ DATO: 05.12.17

TEGN: EJB REV: B

TEGN.NR: 09.02



FASADE 1

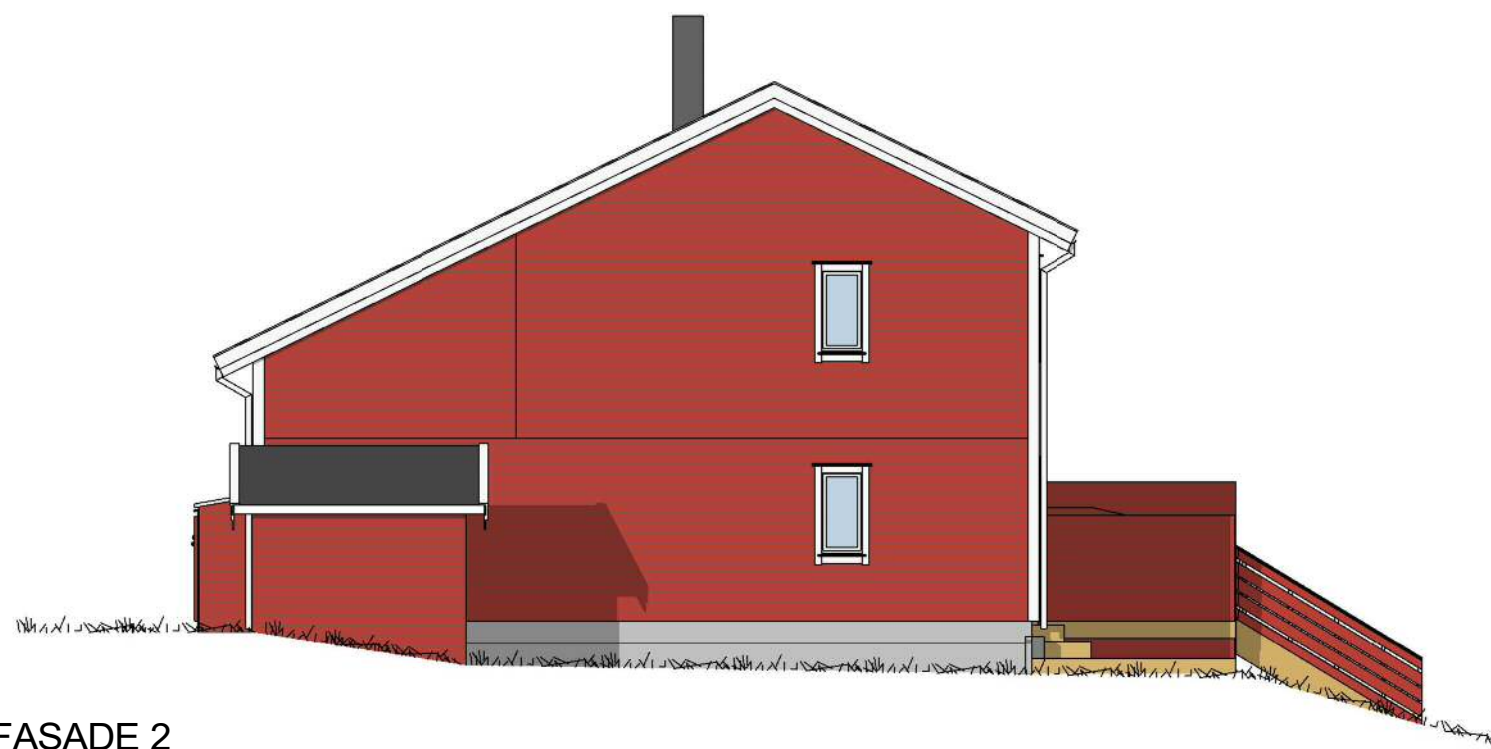


FASADE 2

Plan opptegnet etter original tegning. Eventuell endring av planløsning er ukjent.
Mål og opptegning av tillegg i bygningsmasse (utvendige boder, utbygg og terrasser) er basert på kommunens kart og bilder fra adressen. Målsetting er ikke kontrollert.

Utarbeidet av: Unikus Postboks 4104, Terminalveien 10 8089 Bodø, tlf. 75 56 51 20 E-mail: post@unikus.no	MEDLEM: Høglia borettslag	G.nr/B.nr: _____	REV. DATO REVISJON SIGN. A 26.02.18 Retting TW-O B 07.03.18 Retting EL	TEGN, INNHOLD: Fasade 1 og 2	MÅLESTOKK: 1 : 100			
	TILTAKSHAVER: _____	BYGGEPLASS: KOMMUNE: _____	PROSJEKT: HØGLIA 26-28-30-32 as B	PROSJEKT NR: 20140253	ARKITEKT: _____	DATO: 05.12.17	TEGN: EJB	REV: B



FASADE 3

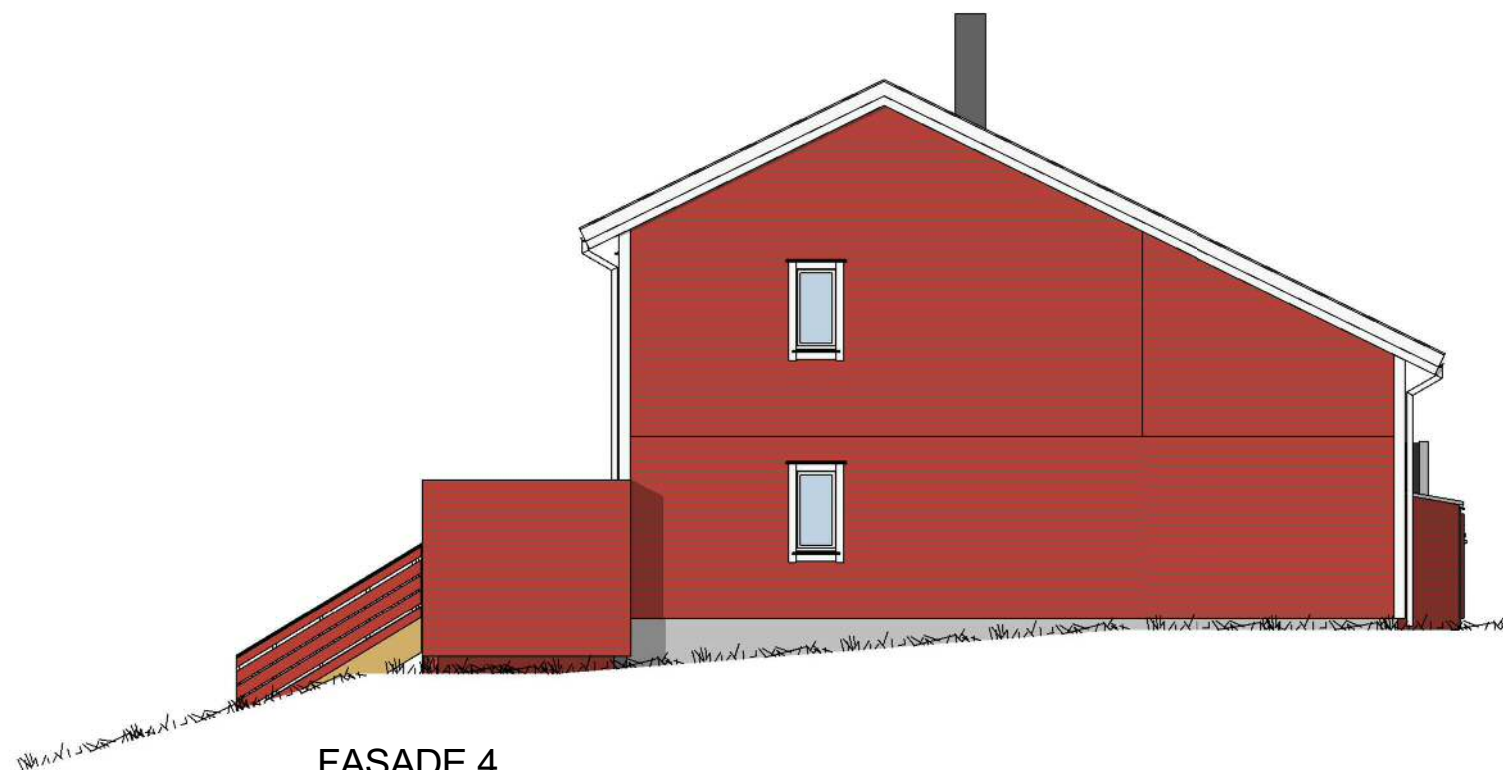

FASADE 4

Plan opptegnet etter original tegning. Eventuell endring av planløsning er ukjent.
Mål og opptegning av tillegg i bygningsmasse (utvendige boder, utbygg og terrasser) er basert på kommunens kart og bilder fra adressen. Målsetting er ikke kontrollert.

Utarbeidet av: Unikus Postboks 4104, Terminalveien 10 8089 Bodø, tlf. 75 56 51 20 E-mail: post@unikus.no	MEDLEM: Høglia borettslag	TILTAKSHAVER: G.nr/B.nr:	BYGGEPLASS: KOMMUNE:	<table border="1"> <thead> <tr> <th>REV.</th> <th>DATO</th> <th>REVISJON</th> <th>SIGN.</th> </tr> </thead> <tbody> <tr> <td>A</td> <td>26.02.18</td> <td>Retting</td> <td>TW-O</td> </tr> <tr> <td>B</td> <td>07.03.18</td> <td>Retting</td> <td>EL</td> </tr> <tr> <td> </td> <td> </td> <td> </td> <td> </td> </tr> <tr> <td> </td> <td> </td> <td> </td> <td> </td> </tr> </tbody> </table>	REV.	DATO	REVISJON	SIGN.	A	26.02.18	Retting	TW-O	B	07.03.18	Retting	EL									TEGN, INNHOLD: Fasade 3 og 4	MÅLESTOKK: 1 : 100
	REV.	DATO	REVISJON	SIGN.																						
A	26.02.18	Retting	TW-O																							
B	07.03.18	Retting	EL																							
PROSJEKT: HØGLIA 26-28-30-32 as B		PROSJEKT NR: 20140253		ARKITEKT: DATO: 05.12.17	TEGN: EJB	REV: B	TEGN.NR: 09.04																			