


Areal BRA	
Beskrivelse:	Areal:
107 SOKKEL	40.4 m <sup>2</sup>
109 SOKKEL	41.6 m <sup>2</sup>
111 SOKKEL	41.6 m <sup>2</sup>
113 SOKKEL	40.4 m <sup>2</sup>
107 1.ETG	53.3 m <sup>2</sup>
109 1.ETG	53.4 m <sup>2</sup>
111 1.ETG	53.4 m <sup>2</sup>
113 1.ETG	53.3 m <sup>2</sup>
109 UTV. BOD	5.0 m <sup>2</sup>
113 UTV. BOD	3.9 m <sup>2</sup>
	386.2 m <sup>2</sup>

 ORIGINAL PLAN

Plan opptegnet etter original tegning. Eventuell endring av planløsning er ukjent.  
Mål og opptegning av tillegg i bygningsmasse (utvendige boder, utbygg og terrasser) er basert på kommunens kart og bilder fra adressen. Måsetting er ikke kontrollert.

Utarbeidet av: <b>Unikus</b> Postboks 4104, Terminalveien 10 8089 Bodø, tlf. 75 56 51 20 E-mail: post@unikus.no	MEDLEM: Høgla borettslag	REV. DATO REVISJON SIGN. A 27.02.18 Retting TW-O	TEGN. INNHOLD: PLAN 1. ETG	MÅLESTOKK: 1 : 100
	TILTAKSHAVER: G.nr/B.nr:	BYGGEPLASS: KOMMUNE:	PROSJEKT: <b>HØGLIA107,109,111,113 as</b>	PROSJEKT NR: <b>20140253</b>

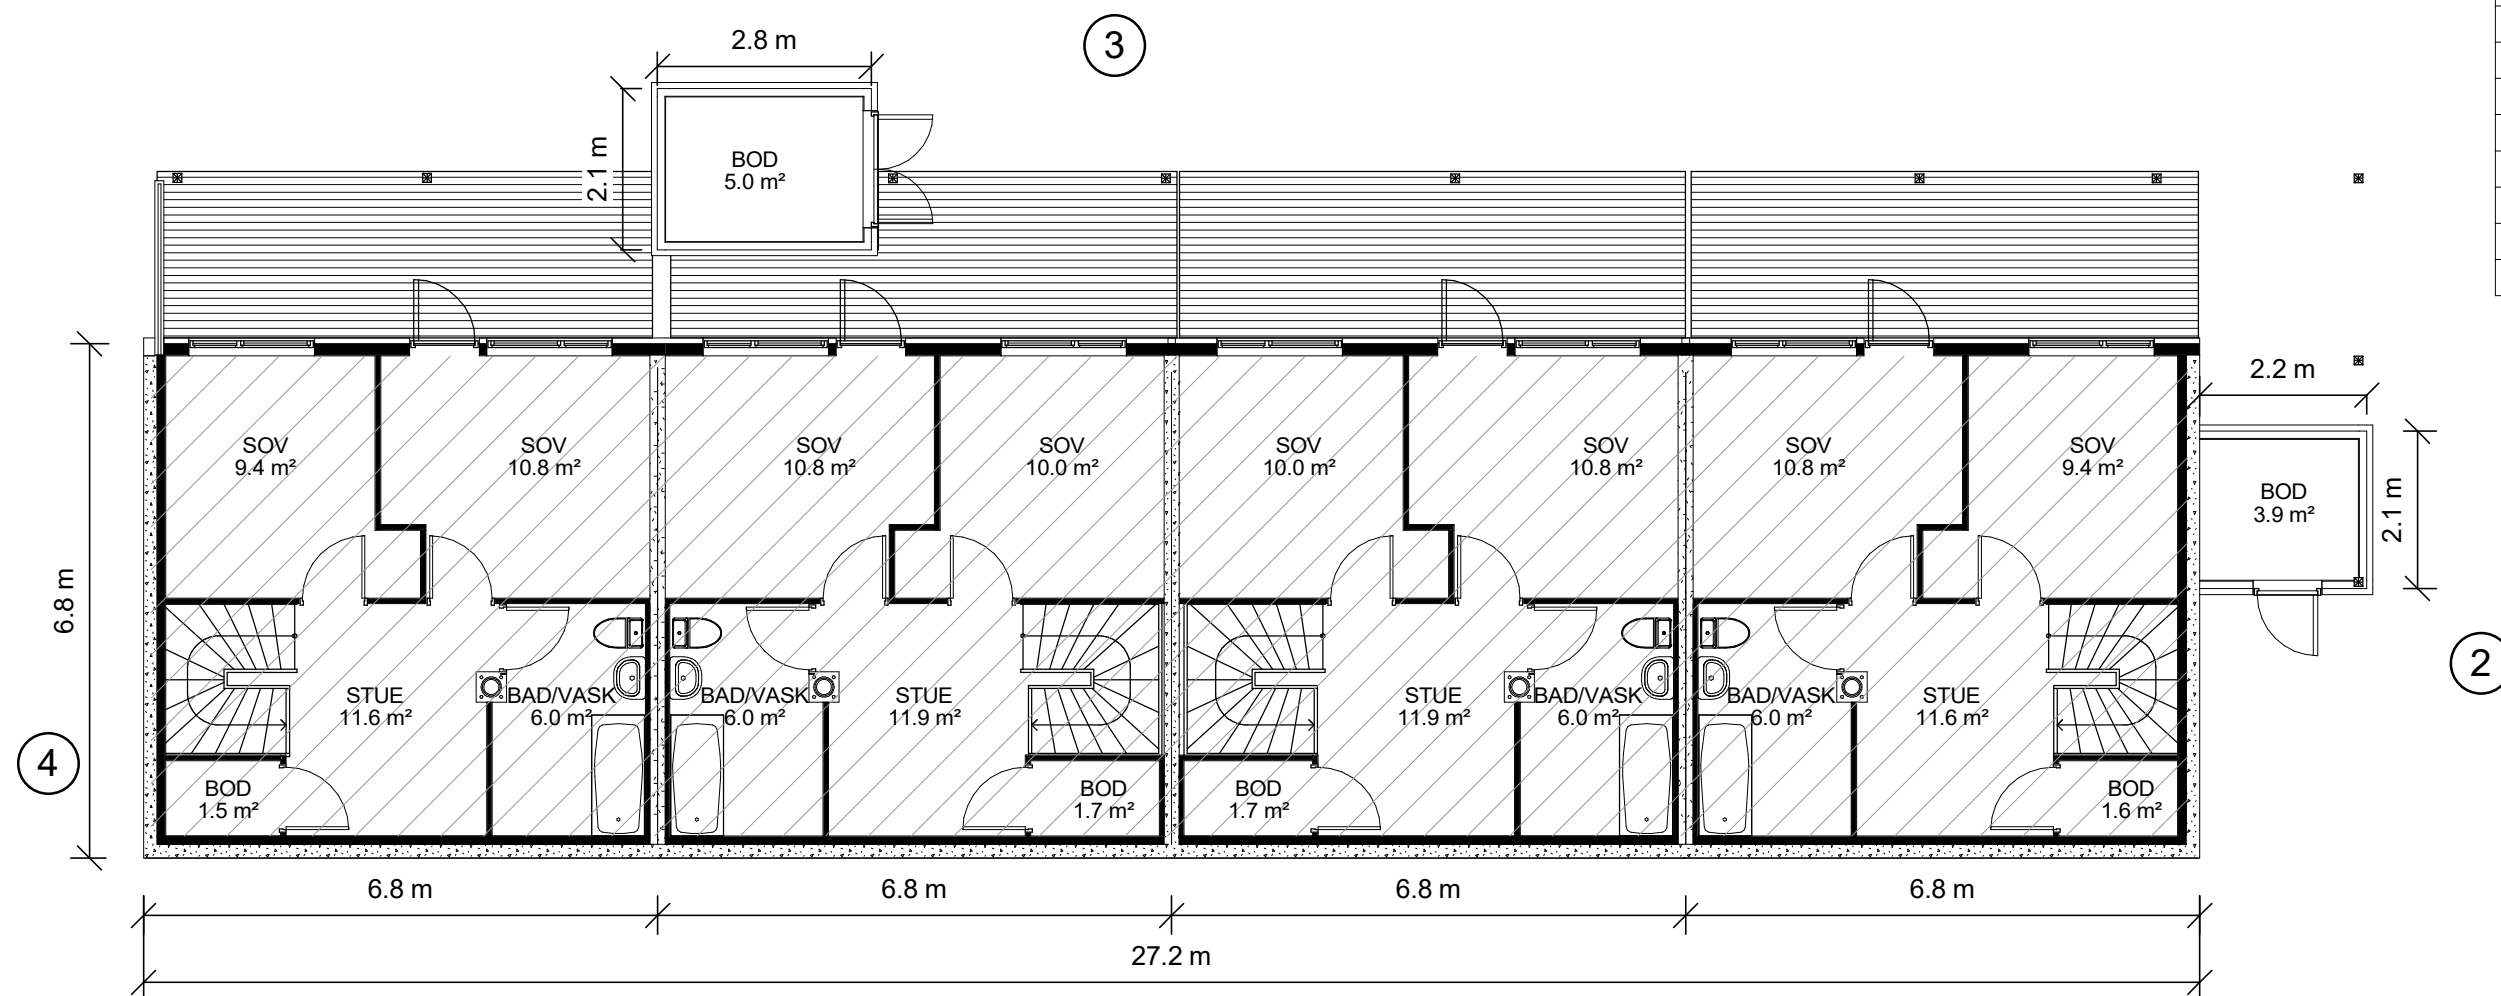

Areal BRA	
Beskrivelse:	Areal:
107 SOKKEL	40.4 m <sup>2</sup>
109 SOKKEL	41.6 m <sup>2</sup>
111 SOKKEL	41.6 m <sup>2</sup>
113 SOKKEL	40.4 m <sup>2</sup>
107 1.ETG	53.3 m <sup>2</sup>
109 1.ETG	53.4 m <sup>2</sup>
111 1.ETG	53.4 m <sup>2</sup>
113 1.ETG	53.3 m <sup>2</sup>
109 UTV. BOD	5.0 m <sup>2</sup>
113 UTV. BOD	3.9 m <sup>2</sup>
	<b>386.2 m<sup>2</sup></b>

107 (Du)

109 (Dus)

111 (Du)


113 (Dus)



1

Plan opptegnet etter original tegning. Eventuell endring av planløsning er ukjent.  
Mål og opptegning av tillegg i bygningsmasse (utvendige boder, utbygg og terrasser) er basert på kommunens kart og bilder fra adressen. Målsetting er ikke kontrollert.

Utarbeidet av: <b>Unikus</b> Postboks 4104, Terminalveien 10 8089 Bodø, tlf. 75 56 51 20 E-mail: post@unikus.no	MEDLEM: Høgla borettslag	REV.    DATO    REVISJON    SIGN. A    27.02.18    Retting    TW-O	TEGN, INNHOLD: PLAN SOKKEL	MÅLESTOKK: 1 : 100
	TILTAKSHAVER: G.nr/B.nr:	BYGGEPLASS: KOMMUNE:	PROSJEKT: <b>HØGLIA107,109,111,113 as</b>	PROSJEKT NR: <b>20140253</b>

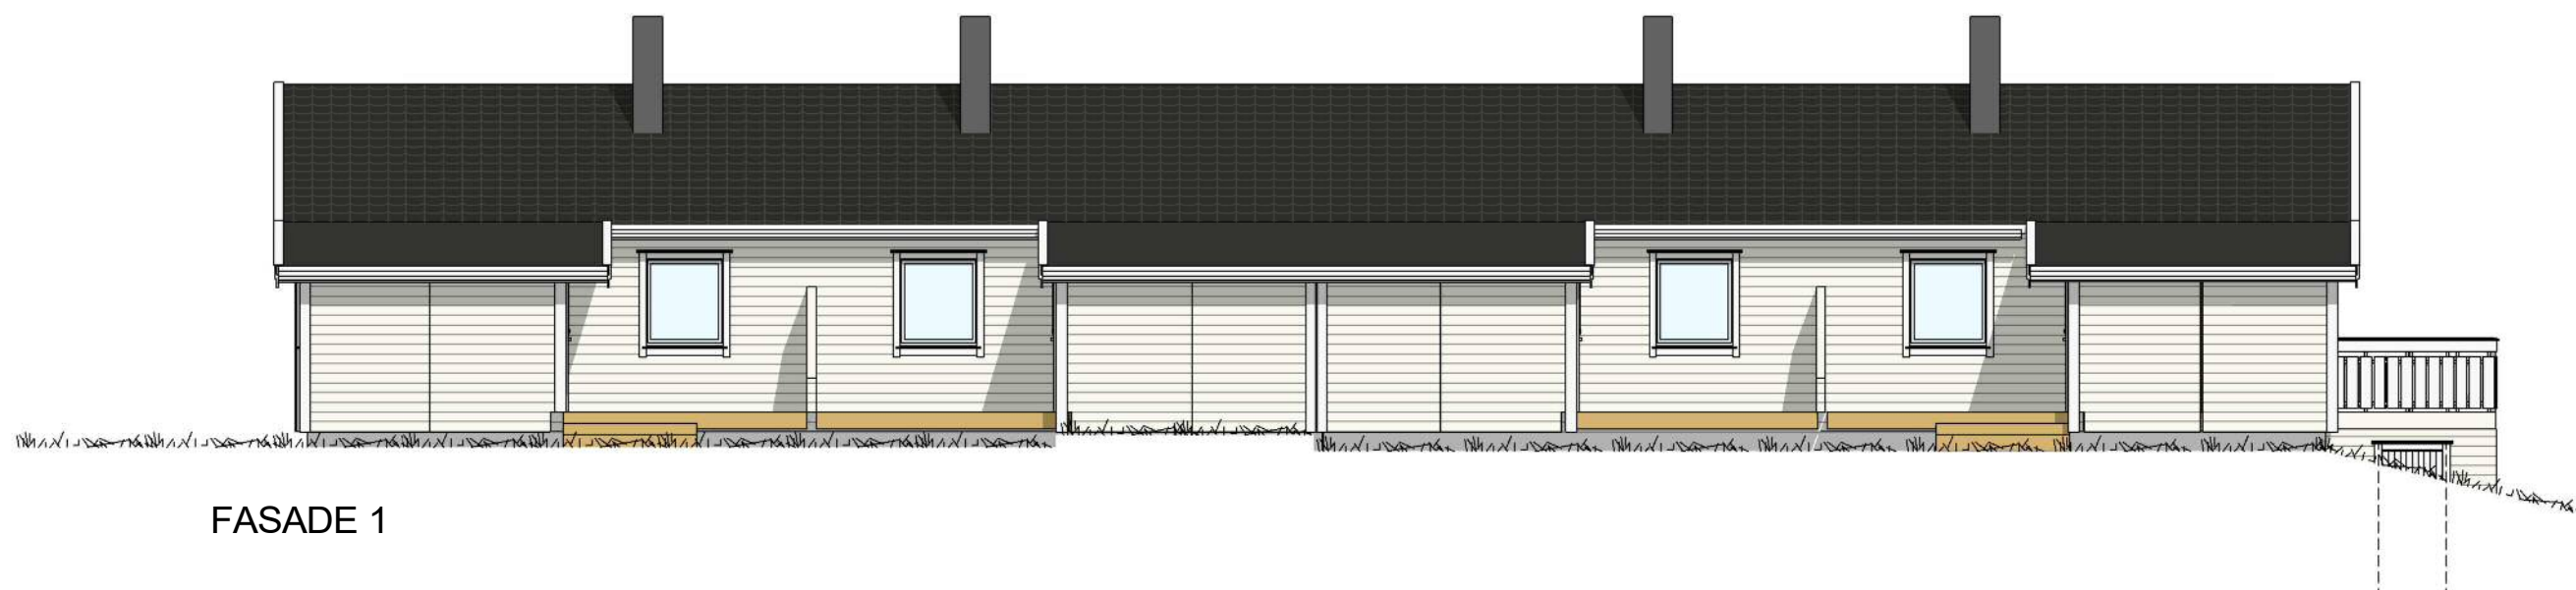

FASADE 1



FASADE 2

Plan opptegnet etter original tegning. Eventuell endring av planløsning er ukjent.  
Mål og opptegning av tillegg i bygningsmasse (utvendige boder, utbygg og terrasser) er basert på kommunens kart og bilder fra adressen. Målsetting er ikke kontrollert.

Utarbeidet av: <b>Unikus</b> Postboks 4104, Terminalveien 10 8089 Bodø, tlf. 75 56 51 20 E-mail: post@unikus.no	MEDLEM: Høglia borettslag	REV.    DATO    REVISJON    SIGN. A    27.02.18    Retting    TW-O	TEGN, INNHOLD: FASADE 1 og 2	MÅLESTOKK: 1 : 100
	TILTAKSHAVER: G.nr/B.nr:	BYGGEPLASS: KOMMUNE:	PROSJEKT: <b>HØGLIA107,109,111,113 as</b>	PROSJEKT NR: <b>20140253</b>
			TEGN: EJB    REV: A	TEGN.NR: <b>09.03</b>