


Areal BRA	
Beskrivelse:	Areal:
62 2.ETG	47.7 m ²
60 2.ETG	47.5 m ²
66 2.ETG	57.3 m ²
64 2.ETG	57.5 m ²
66 1.ETG	67.2 m ²
64 1.ETG	67.4 m ²
62 1.ETG	53.4 m ²
60 1.ETG	53.2 m ²
	451.2 m ²

Plan opptegnet etter original tegning. Eventuell endring av planløsning er ukjent.
Mål og opptegning av tillegg i bygningsmasse (utvendige boder, utbygg og terrasser) er basert på kommunens kart og bilder fra adressen. Målssetting er ikke kontrollert.



Utarbeidet av: Unikus Postboks 4104, Terminalveien 10 8089 Bodø, tlf. 75 56 51 20 E-mail: post@unikus.no	MEDLEM: HØGLIA BORETTSLAG	REV. A DATO 26.02.18 RETTING REV. B DATO 07.03.18 RETTING	SIGN. TW-O EL	TEGN. INNHOLD: PLAN 1. ETG	MÅLESTOKK: 1 : 100
	TILTAKSHAVER: G.nr/B.nr:	BYGGEPLASS: KOMMUNE: BODØ	PROSJEKT: HØGLIA 60-62-64-66 as B	PROSJEKT NR: 20140269	ARKITEKT: DATO: 05.12.17 TEGN: EJB REV: B

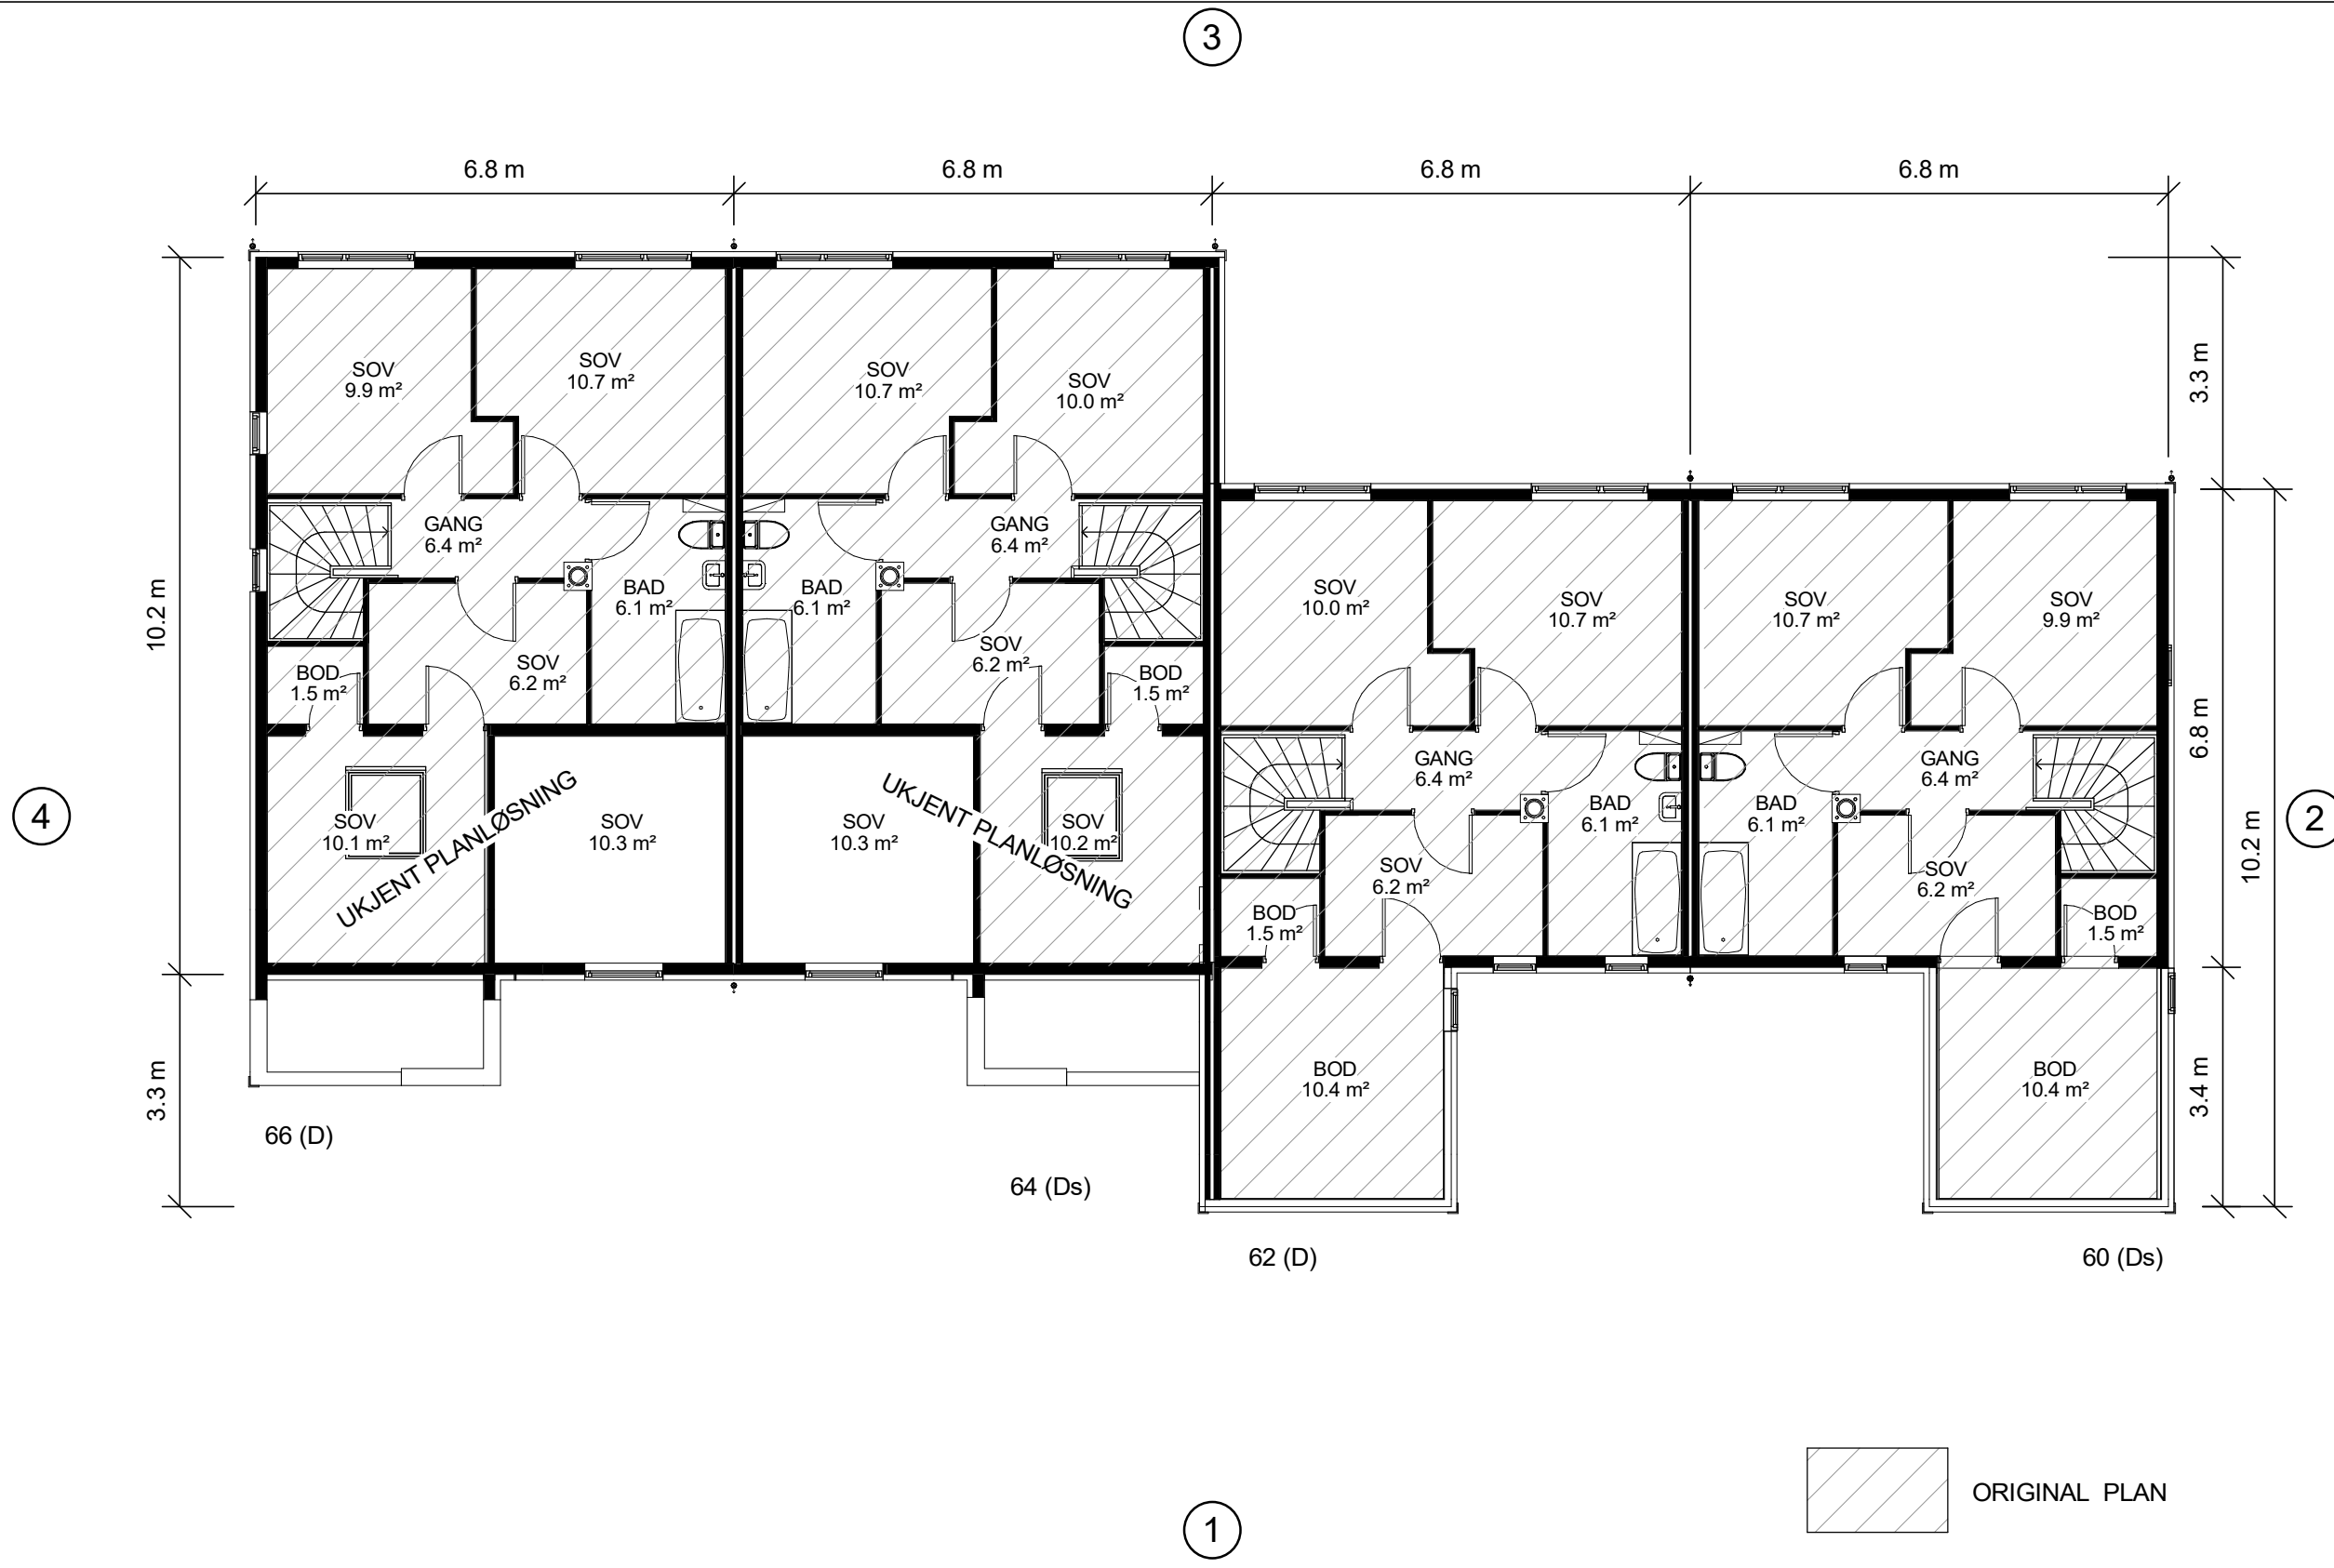

Areal BRA	
Beskrivelse:	Areal:
62 2.ETG	47.7 m ²
60 2.ETG	47.5 m ²
66 2.ETG	57.3 m ²
64 2.ETG	57.5 m ²
66 1.ETG	67.2 m ²
64 1.ETG	67.4 m ²
62 1.ETG	53.4 m ²
60 1.ETG	53.2 m ²
	451.2 m ²

Plan opptegnet etter original tegning. Eventuell endring av planløsning er ukjent.
Mål og opptegning av tillegg i bygningsmasse (utvendige boder, utbygg og terrasser) er basert på kommunens kart og bilder fra adressen. Målsetting er ikke kontrollert.

Utarbeidet av: Unikus Postboks 4104, Terminalveien 10 8089 Bodø, tlf. 75 56 51 20 E-mail: post@unikus.no	MEDLEM: HØGLIA BORETTSLAG	REV. DATO REVISJON SIGN. A 26.02.18 Retting TW-O B 07.03.18 Retting EL	TEGN. INNHOLD: PLAN 2. ETG	MÅLESTOKK: 1 : 100
	TILTAKSHAVER: G.nr/B.nr.:	BYGGEPLASS: KOMMUNE: BODØ	PROSJEKT: HØGLIA 60-62-64-66 as B	PROSJEKT NR: 20140269



FASADE 1




FASADE 2

Plan opptegnet etter original tegning. Eventuell endring av planløsning er ukjent.
Mål og opptegning av tillegg i bygningsmasse (utvendige boder, utbygg og terrasser) er basert på kommunens kart og bilder fra adressen. Målsetting er ikke kontrollert.

Utarbeidet av: Unikus Postboks 4104, Terminalveien 10 8089 Bodø, tlf. 75 56 51 20 E-mail: post@unikus.no	MEDLEM: HØGLIA BORETTSLAG	G.nr/B.nr.:	REV. DATO REVISJON SIGN. A 26.02.18 Retting TW-O B 07.03.18 Retting EL	TEGN, INNHOLD: FASADE 1 og 2	MÅLESTOKK: 1 : 100
	TILTAKSHAVER:	KOMMUNE: BODØ	PROSJEKT: HØGLIA 60-62-64-66 as B	ARKITEKT:	PROSJEKT NR: 20140269
				DATO: 05.12.17 TEGN: EJB REV: B	TEGN.NR.: 09.03



FASADE 3

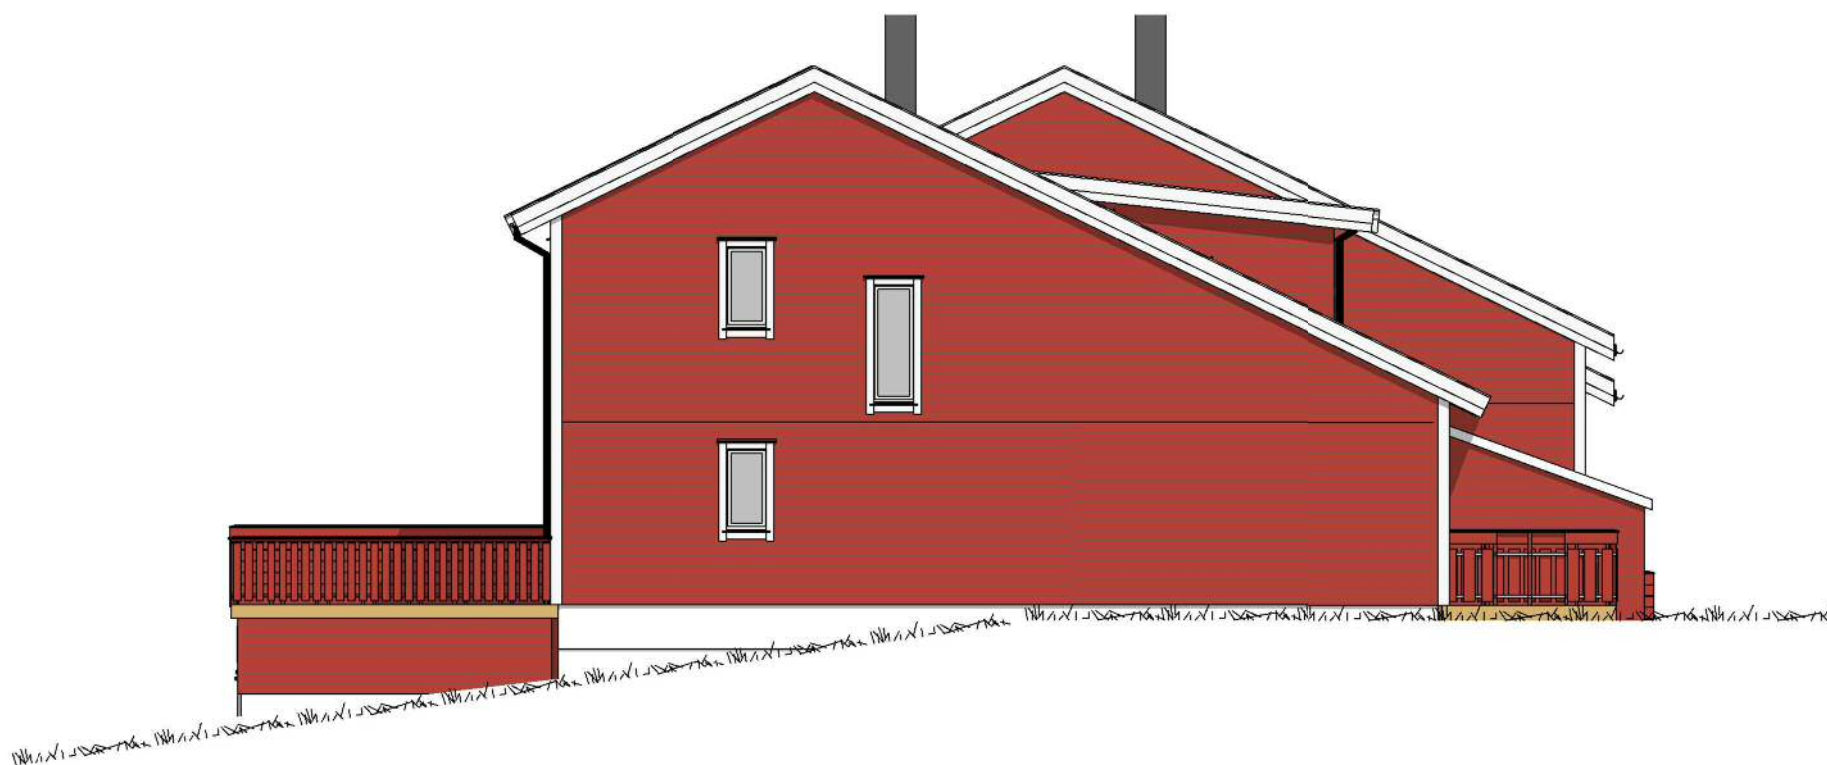

Plan opptegnet etter original tegning. Eventuell endring av planløsning er ukjent.
Mål og opptegning av tillegg i bygningsmasse (utvendige boder, utbygg og terrasser) er basert på kommunens kart og bilder fra adressen. Målsetting er ikke kontrollert.

Utarbeidet av: Unikus Postboks 4104, Terminalveien 10 8089 Bodø, tlf. 75 56 51 20 E-mail: post@unikus.no	MEDLEM: HØGLIA BORETTSLAG	TILTAKSHAVER: G.nr/B.nr:	BYGGEPLASS: KOMMUNE: BODØ	<table border="1"> <thead> <tr> <th>REV.</th> <th>DATO</th> <th>REVISJON</th> <th>SIGN.</th> </tr> </thead> <tbody> <tr> <td>A</td> <td>26.02.18</td> <td>Retting</td> <td>TW-O</td> </tr> <tr> <td>B</td> <td>07.03.18</td> <td>Retting</td> <td>EL</td> </tr> <tr> <td> </td> <td> </td> <td> </td> <td> </td> </tr> <tr> <td> </td> <td> </td> <td> </td> <td> </td> </tr> </tbody> </table>	REV.	DATO	REVISJON	SIGN.	A	26.02.18	Retting	TW-O	B	07.03.18	Retting	EL									TEGN, INNHOLD: FASADE 3 og 4 PROSJEKT: HØGLIA 60-62-64-66 as B ARKITEKT:	MÅLESTOKK: 1 : 100 PROSJEKT NR: 20140269 DATO: 05.12.17 TEGN: EJB REV: B TEGN.NR: 09.04
	REV.	DATO	REVISJON	SIGN.																						
A	26.02.18	Retting	TW-O																							
B	07.03.18	Retting	EL																							