



Areal BRA	
Beskrivelse:	Areal:
79 - 1. etg	50.0 m ²
81 - 1. etg	50.9 m ²
79 - 2. etg	49.1 m ²
81 - 2. etg	48.9 m ²
83 - 1. etg	50.9 m ²
85 - 1. etg	50.0 m ²
83 - 2. etg	48.9 m ²
85 - 2. etg	48.3 m ²
	397.1 m ²

Plan opptegnet etter original tegning. Eventuell endring av planløsning er ukjent.
Mål og opptegning av tillegg i bygningsmasse (utvendige boder, utbygg og terrasser) er basert på kommunens kart og bilder fra adressen. Målsetting er ikke kontrollert.




Utarbeidet av: Unikus Postboks 4104, Terminalveien 10 8089 Bodø, tlf. 75 56 51 20 E-mail: post@unikus.no	MEDLEM: Høgla borettslag	REV. DATO REVISJON SIGN. A 23.02.18 Revisjon etter møte FD B 07.03.18 Retting EL	TEGN. INNHOLD: PLAN 1. ETG PROSJEKT NR: HØGLIA 79-81-83-85 as B	MÅLESTOKK: 1 : 100
	TILTAKSHAVER: G.nr/B.nr:	BYGGEPLASS: KOMMUNE:	ARKITEKT: DATO: 11.12.17 TEGN: EJB REV: B	PROSJEKT NR: 20140253 TEGN. NR: 09.01



Areal BRA	
Beskrivelse:	Areal:
79 - 1. etg	50.0 m ²
81 - 1. etg	50.9 m ²
79 - 2. etg	49.1 m ²
81 - 2. etg	48.9 m ²
83 - 1. etg	50.9 m ²
85 - 1. etg	50.0 m ²
83 - 2. etg	48.9 m ²
85 - 2. etg	48.3 m ²
	397.1 m ²

Plan opptegnet etter original tegning. Eventuell endring av planløsning er ukjent.
 Mål og opptegning av tillegg i bygningsmasse (utvendige boder, utbygg og terrasser) er basert på kommunens kart og bilder fra adressen. Målsetting er ikke kontrollert.

 ORIGINAL PLAN

Utarbeidet av: Unikus Postboks 4104, Terminalveien 10 8089 Bodø, tlf. 75 56 51 20 E-mail: post@unikus.no	MEDLEM: Høgla borettslag	G.nr/B.nr: _____	REVISJON A 23.02.18 Revisjon etter møte FD B 07.03.18 Retting EL	TEKN. INNHOLD: PLAN 2. ETG	MÅLESTOKK: 1 : 100
	TILTAKSHAVER: _____	BYGGEPLASS: _____	KOMMUNE: _____	ARKITEKT: _____	DATO: 11.12.17
				PROSJEKT: HØGLIA 79-81-83-85 as B	PROSJEKT NR: 20140253
				REV: B	TEGN.NR: 09.02



FASADE 1




FASADE 2

Plan opptegnet etter original tegning. Eventuell endring av planløsning er ukjent.
Mål og opptegning av tillegg i bygningsmasse (utvendige boder, utbygg og terrasser) er basert på kommunens kart og bilder fra adressen. Målsetting er ikke kontrollert.

Utarbeidet av: Unikus Postboks 4104, Terminalveien 10 8089 Bodø, tlf. 75 56 51 20 E-mail: post@unikus.no		MEDLEM: Høglia borettslag		TILTAKSHAVER: G.nr/B.nr:		BYGGEPLASS: KOMMUNE:		<table border="1"> <thead> <tr> <th>REV.</th> <th>DATO</th> <th>REVISJON</th> <th>SIGN.</th> </tr> </thead> <tbody> <tr> <td>A</td> <td>23.02.18</td> <td>Revisjon etter møte</td> <td>FD</td> </tr> <tr> <td>B</td> <td>07.03.18</td> <td>Retting</td> <td>EL</td> </tr> <tr> <td> </td> <td> </td> <td> </td> <td> </td> </tr> <tr> <td> </td> <td> </td> <td> </td> <td> </td> </tr> </tbody> </table>		REV.	DATO	REVISJON	SIGN.	A	23.02.18	Revisjon etter møte	FD	B	07.03.18	Retting	EL									TEGN, INNHOLD: FASADE 1 OG 2		MÅLESTOKK: 1 : 100	
REV.	DATO	REVISJON	SIGN.																														
A	23.02.18	Revisjon etter møte	FD																														
B	07.03.18	Retting	EL																														
ARKITEKT:		DATO: 28.07.2017		TEGN: EJB		REV: B		PROSJEKT NR: 20140253																									
TEGN NR: 09.03		PROSJEKT: HØGLIA 79-81-83-85 as B																															



FASADE 3

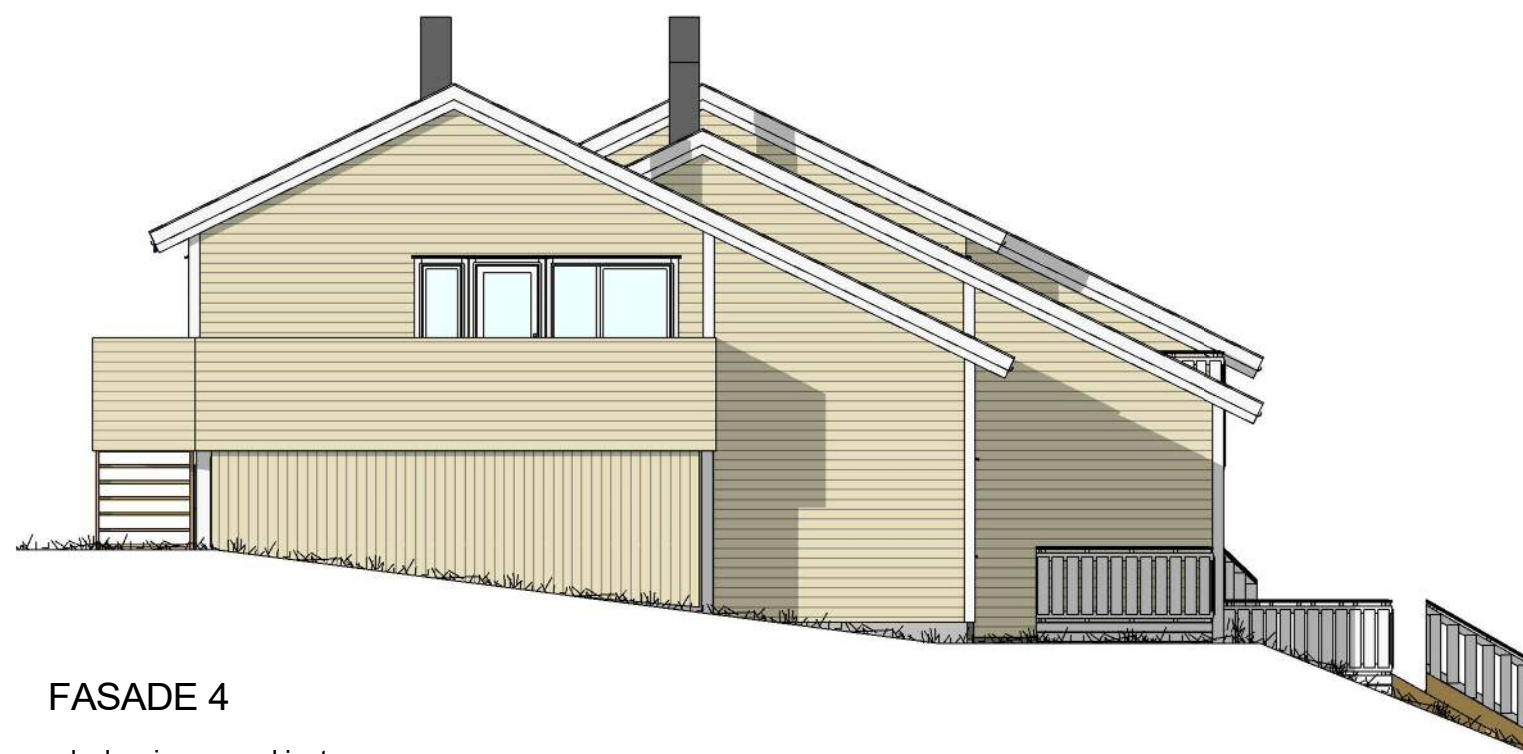

FASADE 4

Plan opptegnet etter original tegning. Eventuell endring av planløsning er ukjent.
Mål og opptegning av tillegg i bygningsmasse (utvendige boder, utbygg og terrasser) er basert på kommunens kart og bilder fra adressen. Målsetting er ikke kontrollert.

Utarbeidet av: Unikus Postboks 4104, Terminalveien 10 8089 Bodø, tlf. 75 56 51 20 E-mail: post@unikus.no		MEDLEM: Høgla borettslag	TILTAKSHAVER: G.nr/B.nr:	BYGGEPLASS: KOMMUNE:	<table border="1"> <thead> <tr> <th>REV.</th> <th>DATO</th> <th>REVISJON</th> <th>SIGN.</th> </tr> </thead> <tbody> <tr> <td>A</td> <td>23.02.18</td> <td>Revisjon etter møte</td> <td>FD</td> </tr> <tr> <td>B</td> <td>07.03.18</td> <td>Retting</td> <td>EL</td> </tr> <tr> <td> </td> <td> </td> <td> </td> <td> </td> </tr> <tr> <td> </td> <td> </td> <td> </td> <td> </td> </tr> </tbody> </table>	REV.	DATO	REVISJON	SIGN.	A	23.02.18	Revisjon etter møte	FD	B	07.03.18	Retting	EL									TEGN, INNHOLD: FASADE 3 OG 4 PROSJEKT: HØGLIA 79-81-83-85 as B ARKITEKT:	MALESTOKK: 1 : 100 PROSJEKT NR: 20140253 TEGN.NR: 09.04
REV.	DATO	REVISJON	SIGN.																								
A	23.02.18	Revisjon etter møte	FD																								
B	07.03.18	Retting	EL																								
					DATO: 11.12.17	TEGN: EJB	REV: B																				